


# RZUT PARTERU

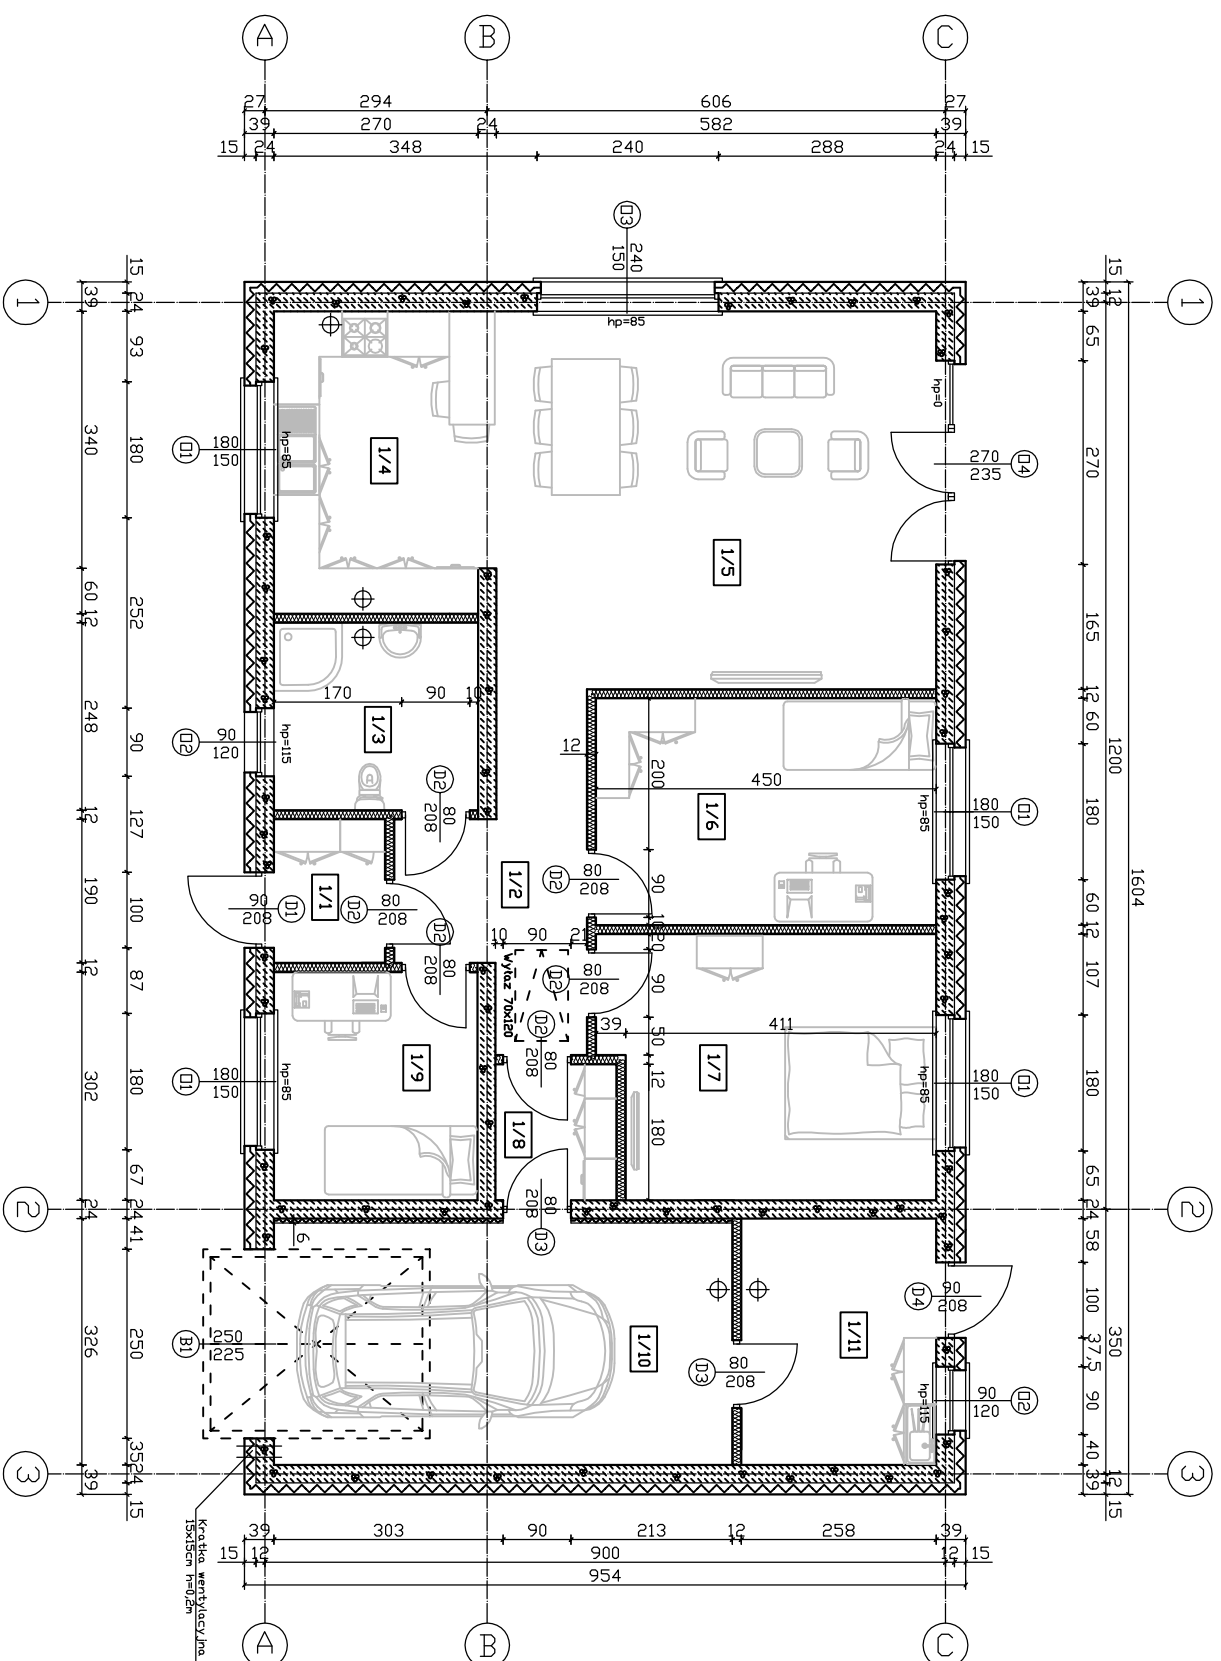

ZESTAWIENIE POWIERZCHNI:

1/1	Wiatrołap	Terakota	-	2,79m <sup>2</sup>
1/2	Hall	Panele	-	8,39m <sup>2</sup>
1/3	Łazienka	Terakota	-	6,70m <sup>2</sup>
1/4	Kuchnia	Terakota	-	10,80m <sup>2</sup>
1/5	Salon + jadalnia	Panele	-	29,92m <sup>2</sup>
1/6	Pokój	Terakota	-	13,50m <sup>2</sup>
1/7	Pokój	Terakota	-	15,09m <sup>2</sup>
1/8	Pom. gospodarcze	Terakota	-	2,88m <sup>2</sup>
1/9	Pokój	Panele	-	8,12m <sup>2</sup>
1/10	Garaz	Terakota	-	19,20m <sup>2</sup>
1/11	Pom. gospodarcze	Terakota	-	8,41m <sup>2</sup>
<b>Razem:</b>				<b>125,85m<sup>2</sup></b>

## UWAGA:

Przy montażu rolet zewnętrznych nadstawnych należy powiększyć otwory okienne o 20cm.

Wentylacja grawitacyjna – wyciąg wyrowadzony na dach przewodem typu "Spira" zakończony kominkiem wentylacyjnym. Przewód wentylacyjny prowadzony w przestrzeni nieogrzewanej należy ocieplić.

Nazwa inwestycji: Budowa budynku mieszkalnego jednorodzinnego wraz z infrastrukturą techniczną i zagospodarowaniem terenu

Adres: Dz. nr ewid. 144/II obręb Myslibórz 3, gmina Myslibórz  
 Branża: Architektura  
 Inwestor: Bogumila Arasznia ul. Asnyka II 74-300 Myslibórz  
 Treść rysunku: Rzut parteru  
 Projektował: Opracował: mgr inż. Marcin Arasznia  
 Zbigniew Cwiek 79/SZ/74

Skala: 1:100

Data: maj 2017

Nr rys. A.1