


PRZEKRÓJ A-A

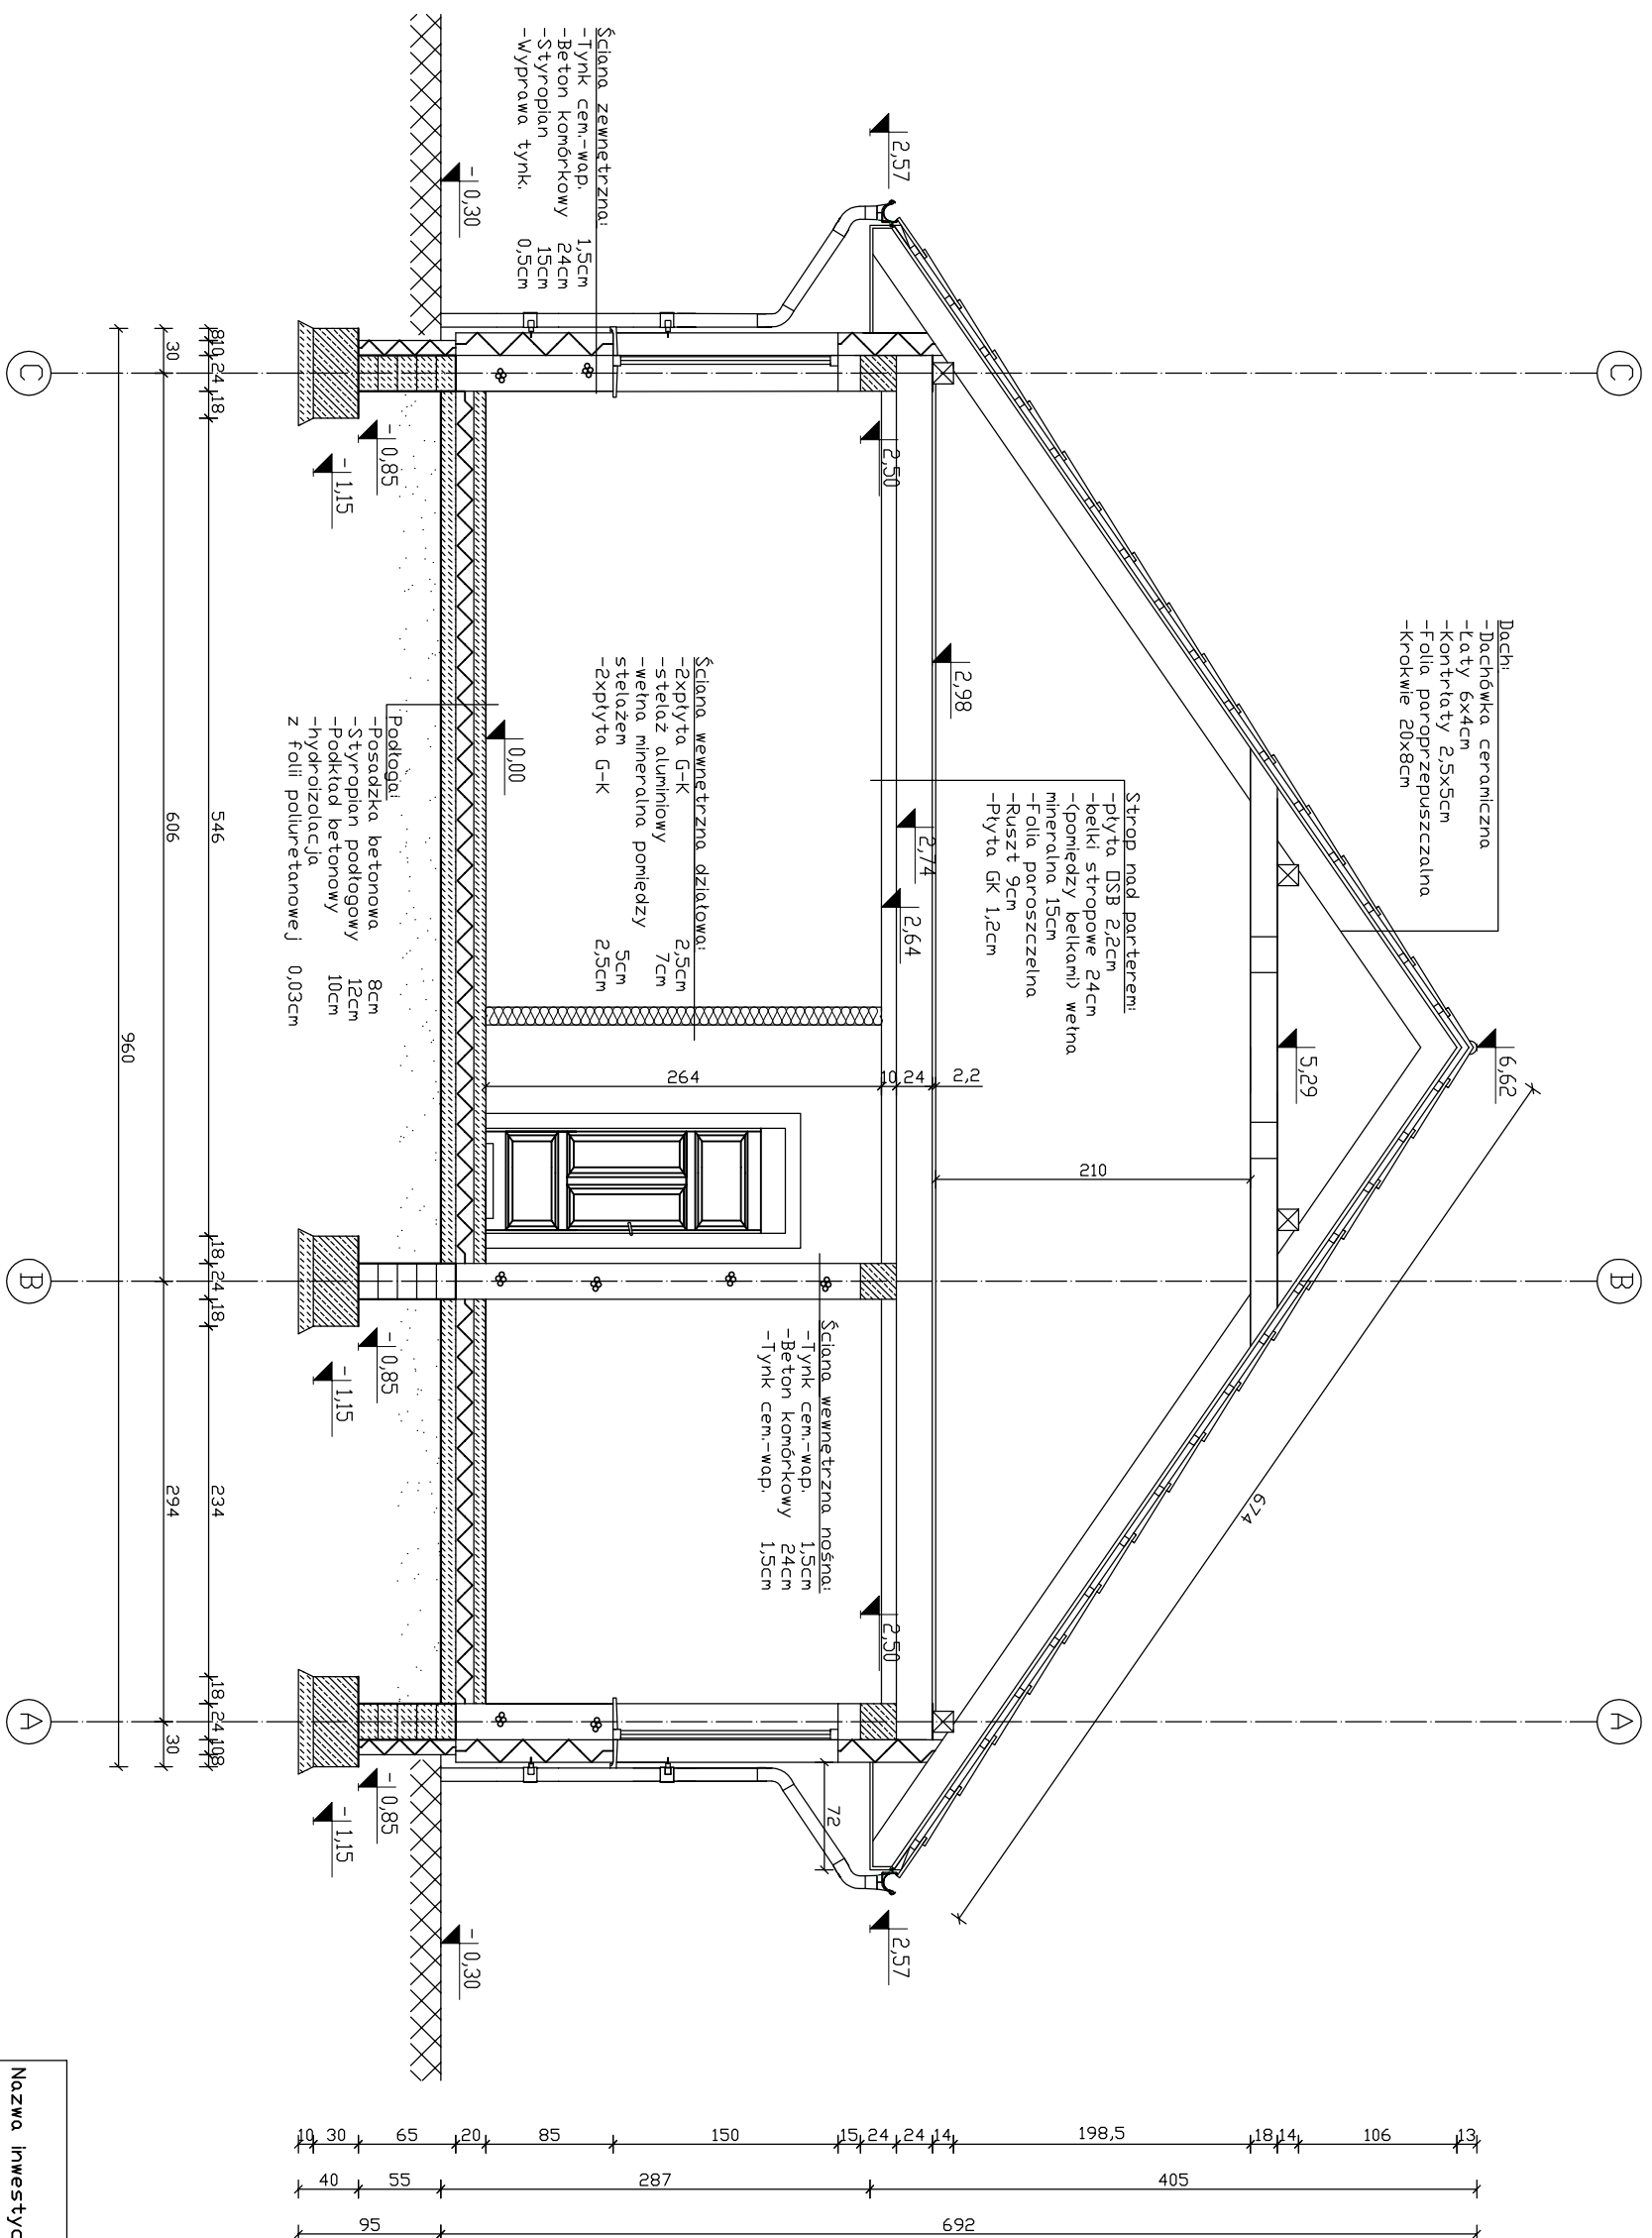

Nazwa inwestycji: Budowa budynku mieszkalnego jednorodzinnego wraz z infrastrukturą techniczną i zagospodarowaniem terenu

Adres: Dz. nr ewid. 144/II obręb Myslibórz 3, gmina Myslibórz

Branża: Architektura

Inwestor: Myslibórz

Treść rysunku: Przekrój A-A

Projektant: Dłrocowski

Zbigniew Ciekic mgr inż. Marcin Arazny

79/SZ/74

Skala: 1:50

Data: maj 2017

Nr rys. A.4