


PRZEKRÓJ B-B

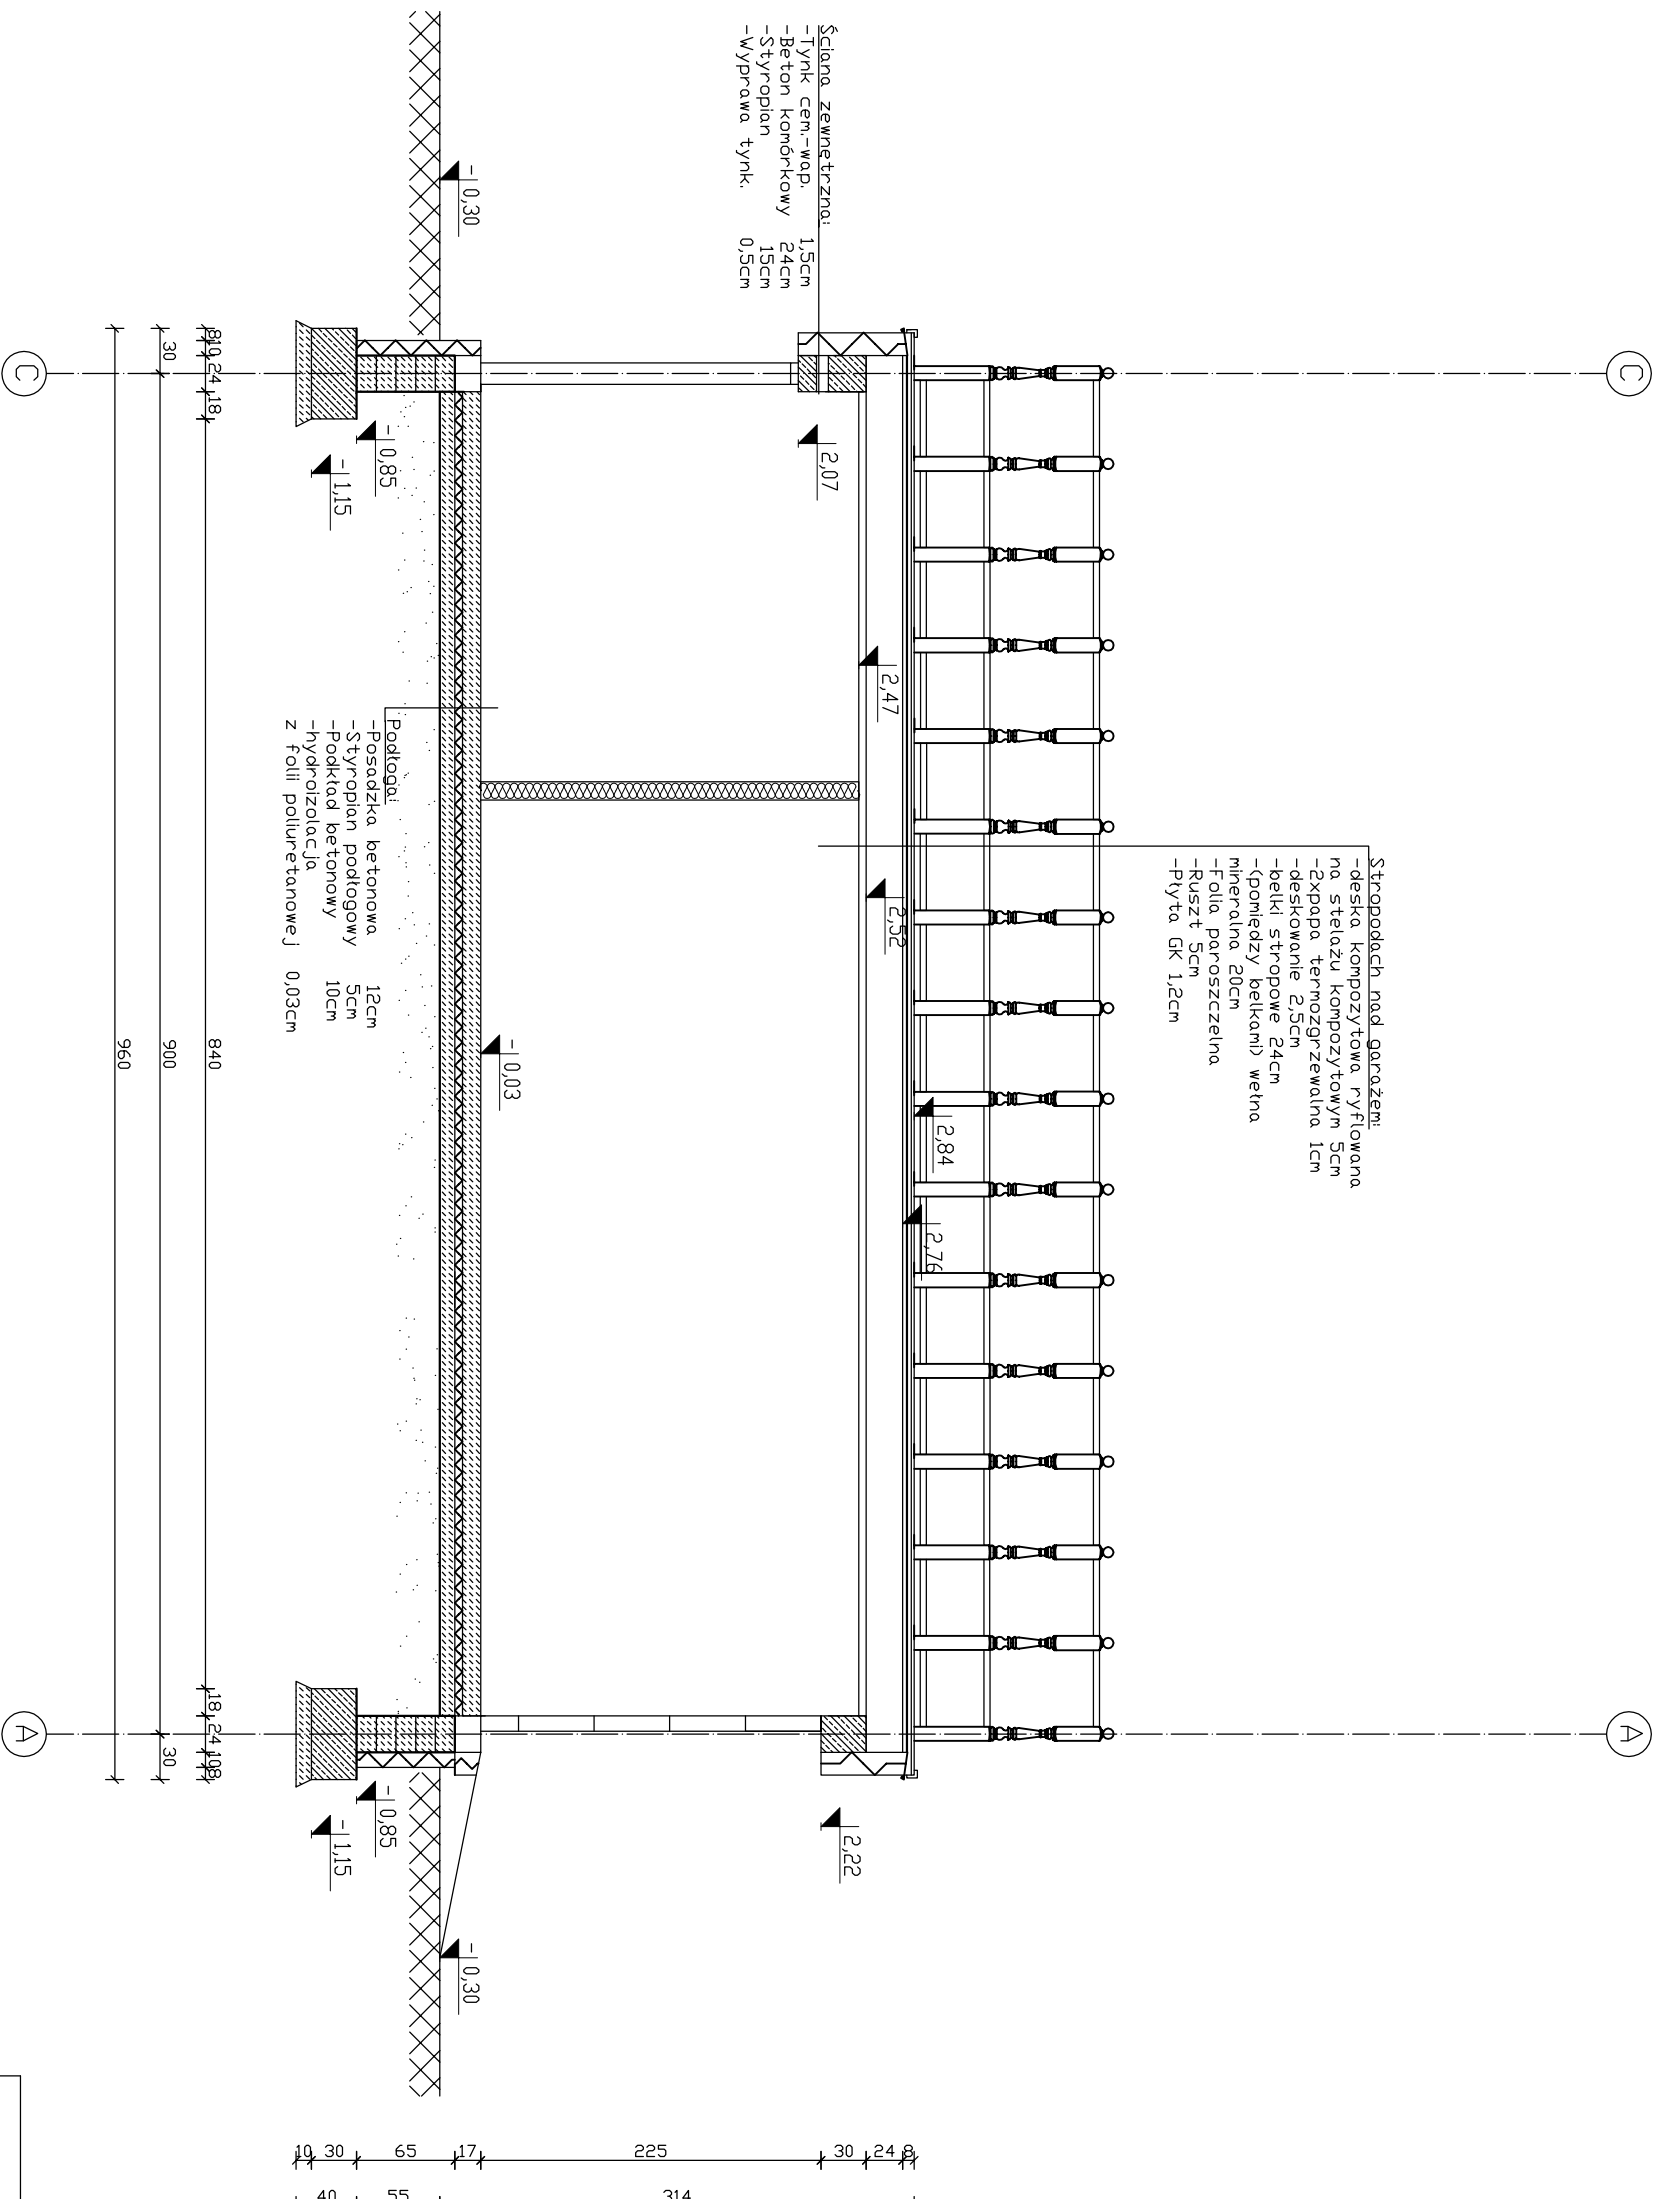

Nazwa inwestycji		Budowa budynku mieszkalnego jednorodzinnego wraz z infrastrukturą techniczną i zagospodarowaniem terenu	
Adres:	Dz. nr ewid. 144/11 obręb Myslibórz 3, gmina Myslibórz	Skala:	1:50
Branzja:	Architektura	Data:	maj 2017
Inwestor:	Myslibórz	Przebieg:	Przekrój B-B
Projektant:	Zbigniew Ciekic 79/SZ/74	Opis:	nr inż. Marcja Arasny
Nr rysa		A, 4	