PLAN ZAGOSPODAROWANIA
obręb 1 Myślibórz gm. Myślibórz
dz. nr 214/4

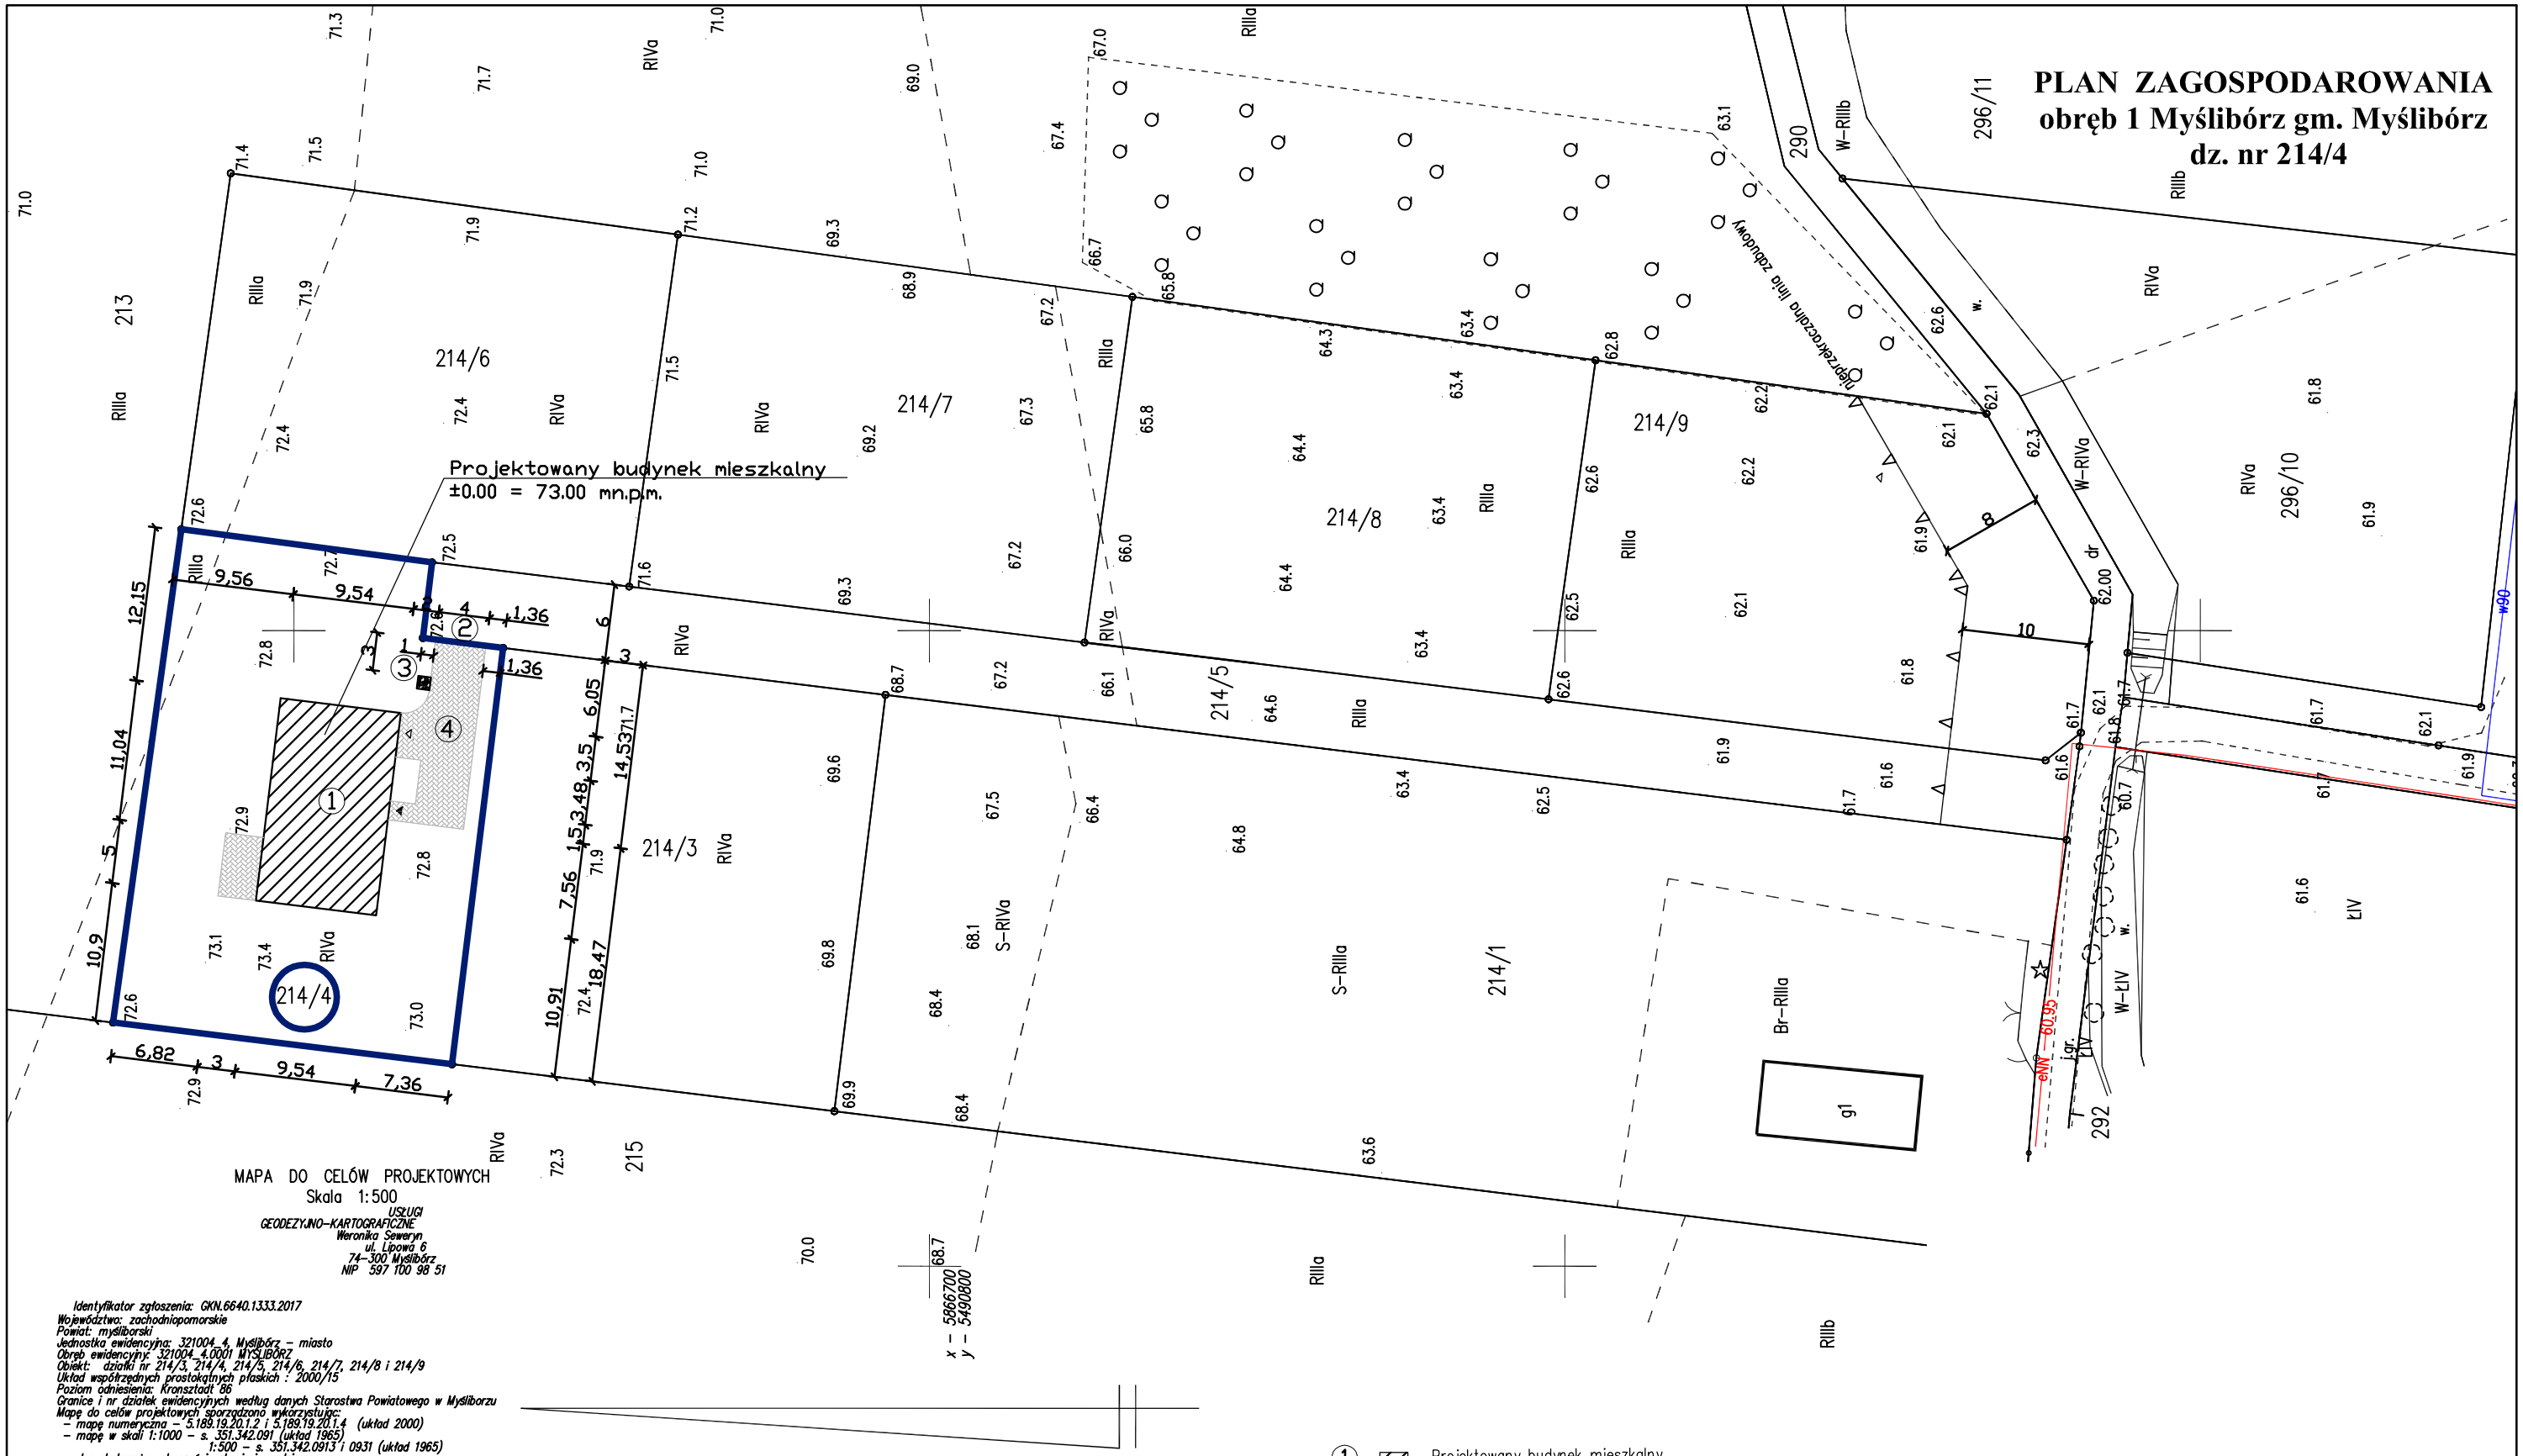

MAPA DO CELÓW PROJEKTOWYCH
Skala 1:500

USŁUGI
GEODEZYJNO-KARTOGRAFICZNE
Weronika Seweryn
ul. Lipowa 6
74-300 Myślibórz
NIP 597 100 98 51

Identyfikator zgłoszenia: GKN.6640.1333.2017
Województwo: zachodniopomorskie
Powiat: myśliborski
Jednostka ewidencyjna: 321004_4, Myślibórz - miasto
Obręb ewidencyjny: 321004_4.0001 MYŚLIBÓRZ
Obiekt: działki nr 214/3, 214/4, 214/5, 214/6, 214/7, 214/8 i 214/9
Układ współrzędnych prostokątnych płaskich : 2000/15
Poziom odniesienia: Kronstadt 86
Granice i nr działek ewidencyjnych według danych Starostwa Powiatowego w Myśliborzu
Mapę do celów projektowych sporządzono wykorzystując:
- mapę numeryczną - 5.189.19.20.1.2 i 5.189.19.20.1.4 (układ 2000)
- mapę w skali 1:1000 - s. 351.342.091 (układ 1965)
1:500 - s. 351.342.091.3 i 0931 (układ 1965)
- danych branżowych części uzbrojenia podziemnego
W zakresie opracowania występują projekty uzgodnione przez ZUDP i NK:

eN - 474/09
wo - 474/09
proj. w

W zakresie opracowania znajduje się punktów osnowy geodezyjnej nr 10890 podlegający ochronie na podstawie art.15, art. 48 ust.1 pkt 3 ustawy Prawo geodezyjne i kartograficzne
Informacje dodatkowe:
1. Nie wyłucza się istnienia w terenie również uzbrojenia o którym brak było informacji branżowych i nie zostało odnalezione w czasie pomiaru
2. Nie dotyczy par. 79 ust.5 rozporządzenia MSWiA z dnia 9.11.2011 r. (Dz.U.Nr 263,poz.1572)
3. Nie dotyczy par. 6 ust. 1 pkt 1, 2 i 3 rozporządzenia MGPiB z dnia 21.02.1995 r. (Dz.U.1995.25.133)
4. Redakcja znaków zgodna z Rozporządzeniem MAiC z 2.11.2015 r.
5. Mapa nadaje się do celów projektowych w zakresie - cała mapa
6. Stopień kartometryczności mapy jest zgodny z obowiązującymi przepisami
7. Wszystkie trwałe obiekty budowlane podlegają wytyczeniu przez jednostkę wykonawstwa geodezyjnego
8. W zakresie opracowania brak gruntów obciążonych służebnościami gruntowymi
9. Kontur użytku gruntowego, który nie jest ujawniony w bazie danych ewidencji gruntów i budynków -
10. Brak miejscowego planu zagospodarowania przestrzennego - decyzją o warunkach zabudowy Burmistrza Miasta i Gminy GKB.6730.7.2017.GK z dnia 09.06.2017 r. (budowa 6 budynków mieszkalnych jednorodzinnych wraz z towarzyszącą infrastrukturą techniczną i zagospodarowaniem terenu).

Aktualność mapy do celów projektowych na dzień: 17.10.2017 r.
Opracowała: Weronika Seweryn
Uprawnienia nr 14169 Zakres 1 i 2
Rejestracja:

1. Projektowany budynek mieszkalny
- Wejście do budynku
- Brama garażowa
2. Wjazd na działkę
- Granica działki
3. Miejsce składowania odpadów
4. Utwardzenia

Nazwa inwestycji:	Budowa budynku mieszkalnego jednorodzinnego z garażem wraz z infrastrukturą techniczną i zagospodarowaniem terenu		
Adres:	Dz. nr ewid. 214/4 obręb 1 Myślibórz, gmina Myślibórz		1:500
Branża:	Architektura		
Inwestor:	Dag Polska Sp. z o.o. ul.Ofiar Stutthofu 38 72-010 Police		
Treść rysunku:	Zagospodarowanie terenu		Nr rys.
Projektował: Zbigniew Ćwiek 79/Sz/76	Opracował: mgr inż. Marcin Arażny	Data: listopad 2017r.	1