


Projektowany budynek mieszkalny

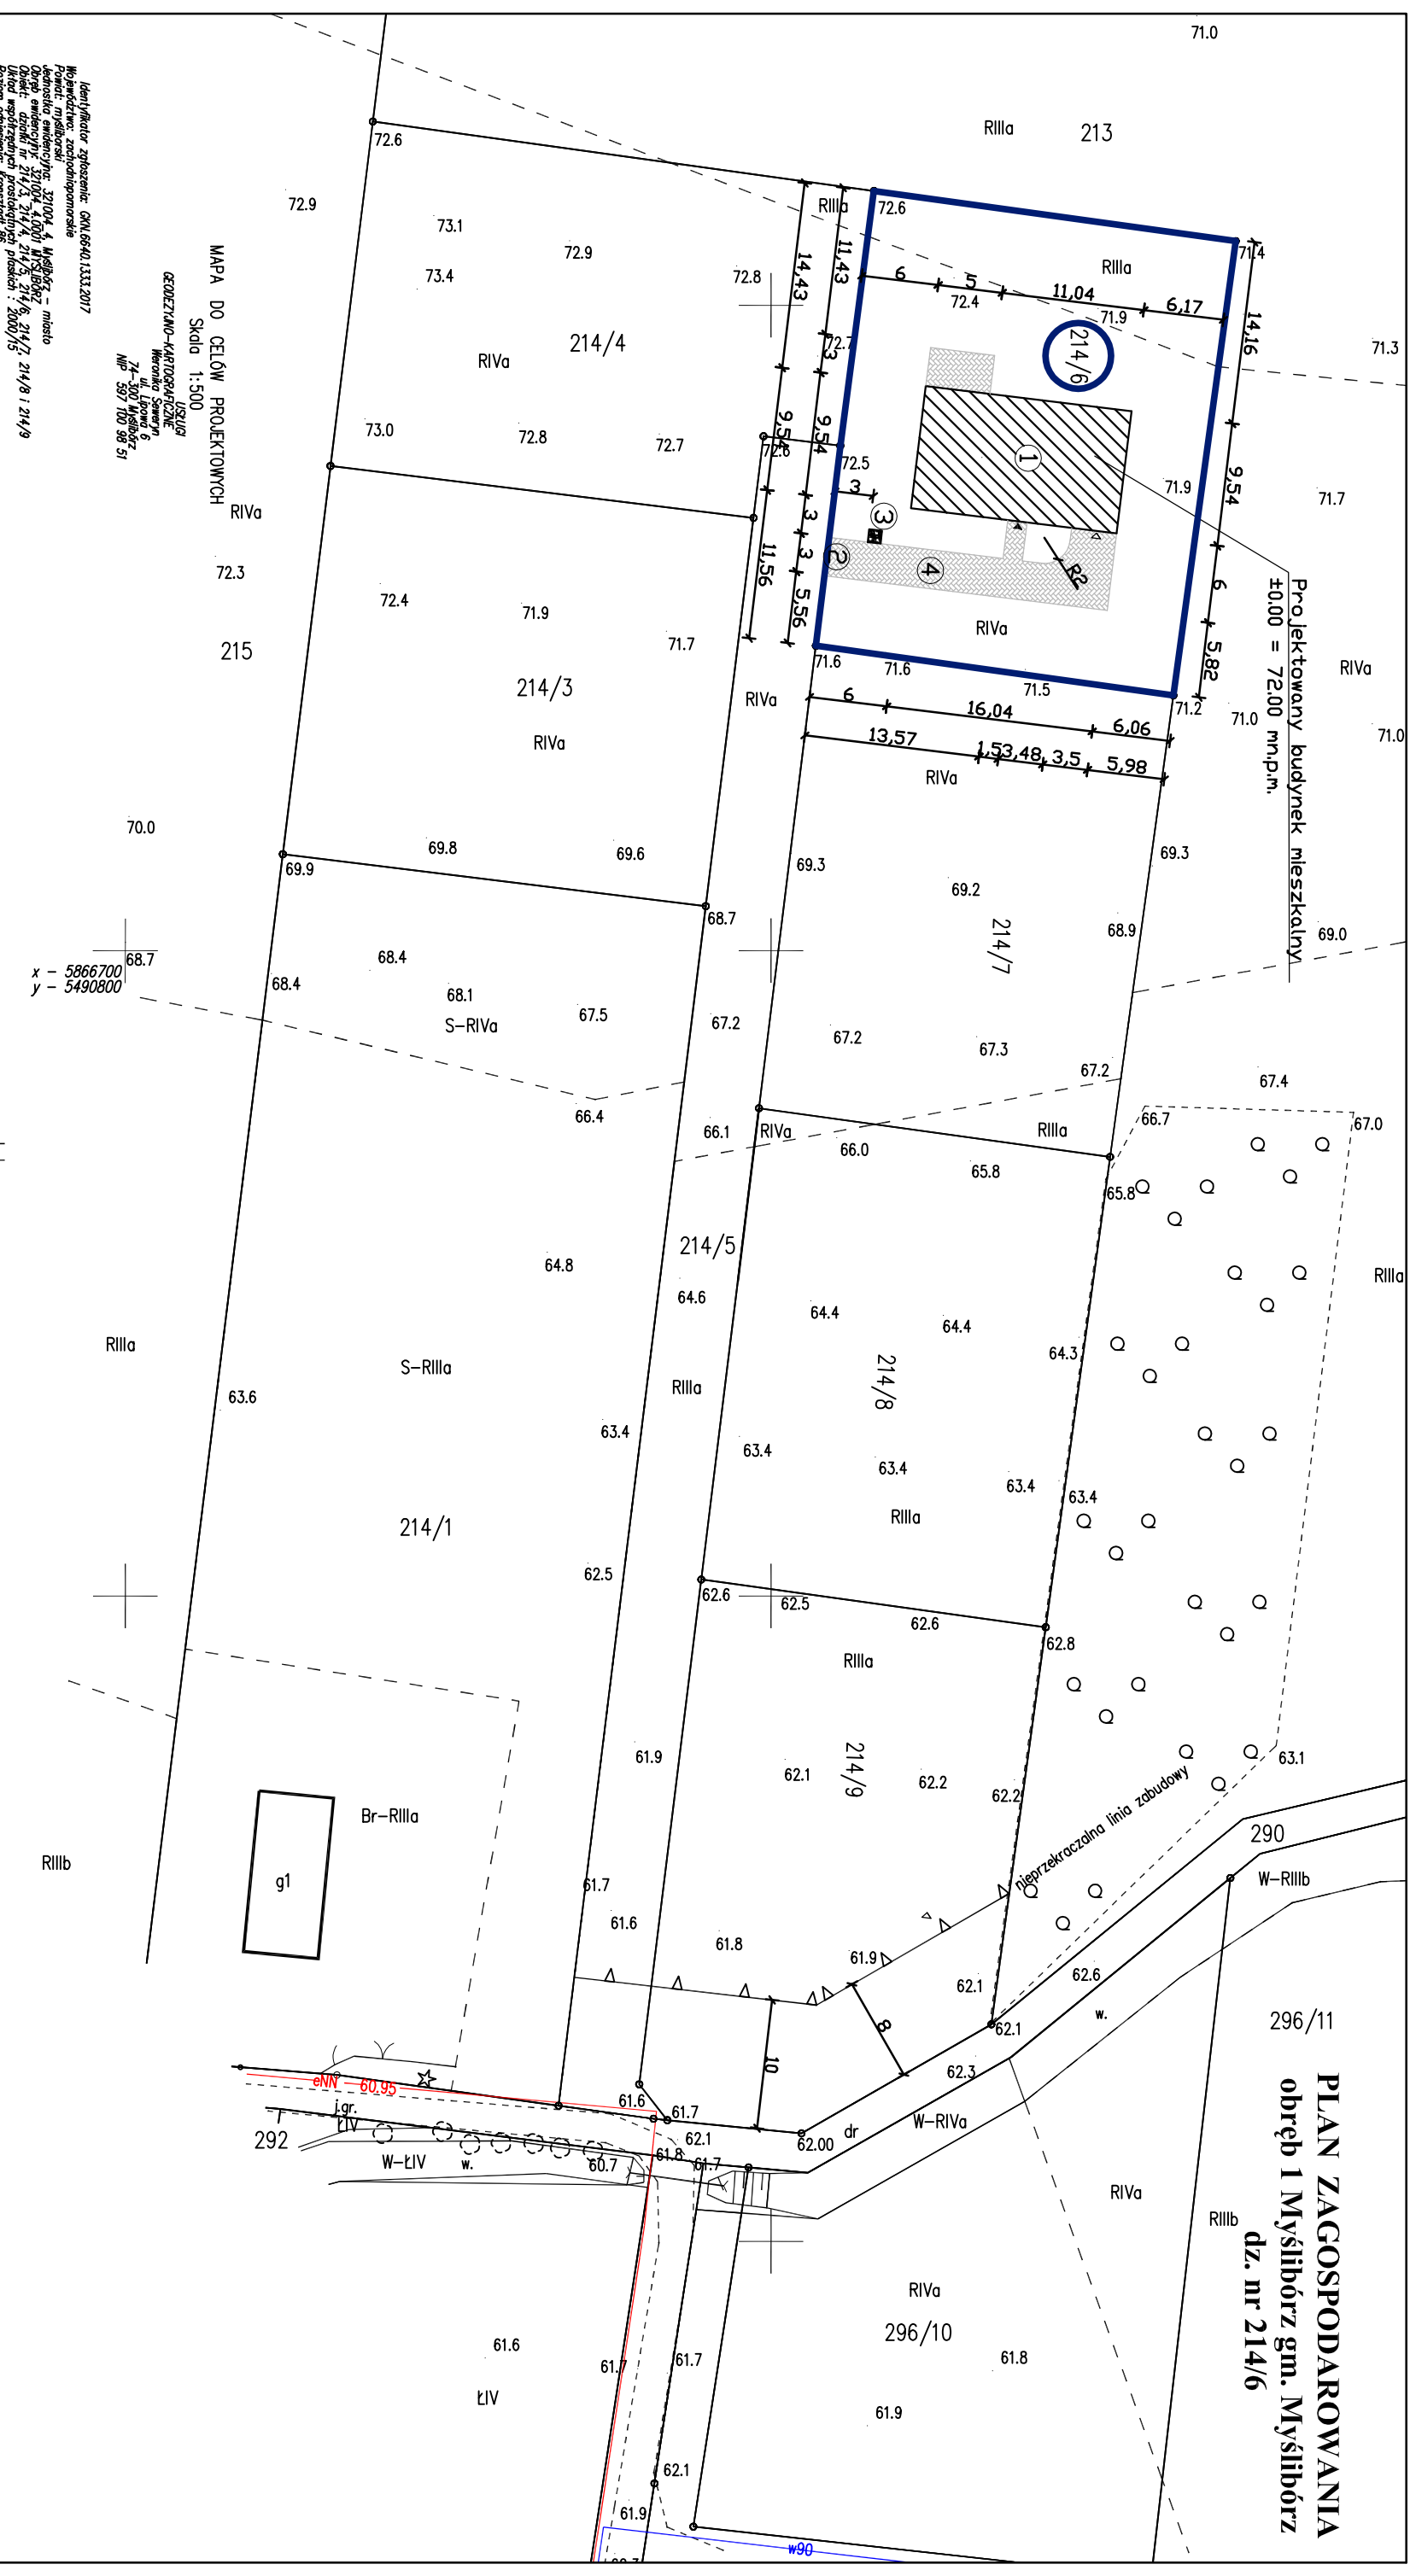

PLAN ZAGOSPODAROWANIA
obręb I Myslibórz gm. Myslibórz
 dz. nr 214/6

Identyfikator zgłoszenia: GML6840.1333.2017

MAPA DO CELÓW PROJEKTOWYCH
 Skala 1:500

USŁUGI
 GEODEZYJNO-KARTOGRAFICZNE
 597 100 98 51

W zakresie opracowania znajduje się punktów osnowy geodezyjnej nr 10890 podległej
 ochronie na podstawie art.15, art. 48 ust.1 pkt 3 ustawy Prawo geodezyjne i kartograficzne
 Informacje dodatkowe:
 1. Nie wyłącza się istnienia w terenie również urobionego o którymś brak było informacji
 2. Nie dotyczy par. 79 ust.5 rozporządzenia MSWiA z dnia 9.11.2011 r. (Dz.UW 263,poz.1572)
 3. Nie dotyczy par. 6 ust. 1 pkt 1, 2 i 3 rozporządzenia MOPR z dnia 21.02.1985 r. (Dz.U.1985.26.133)
 4. Redakcja znaku zgodna z rozporządzeniem MNC z 2.11.2015 r.
 5. Mapa nadesła się do celów projektowych w zakresie - cała mapa
 6. Wskazanie i inne dane budowlane powstają wyczerpująco przez zapisanie wykonawstwa geodezyjnego
 8. Kontur użytku gruntowego, który nie jest ujemny w bazie danych ewidencyj gmin i budynków
 10. Brak miejscowego planu zagospodarowania przestrzennego - decyzja o warunkach
- ① Projektowany budynek mieszkalny
- ② Wjazd na działkę
- ③ Miejsce składowania odpadów
- ④ Utwardzenia

Nazwa inwestycji		Budowa budynku mieszkalnego jednorodzinnego z garażem wraz z infrastrukturą techniczną i zagospodarowaniem terenu	
Adres: Działka nr ewid. 214/6 obręb I Myslibórz, gmina Myslibórz		Architektura	
Branża:		Architektura	
Inwestor: Dag Polska Sp. z o.o. ul.Świerk 38 72-010 Polkowice		Zagospodarowanie terenu	
Tytuł rysunku:		Dopracował:	
Projektował:		Data:	
Zbigniew Cwik 79/52/76		mgr inż. Michał Kozłowski listopad 2017r.	
1:500		Nr rys. 1	