


PLAN ZAGOSPODAROWANIA
obręb I Myślibórz gm. Myślibórz
dz. nr 214/8

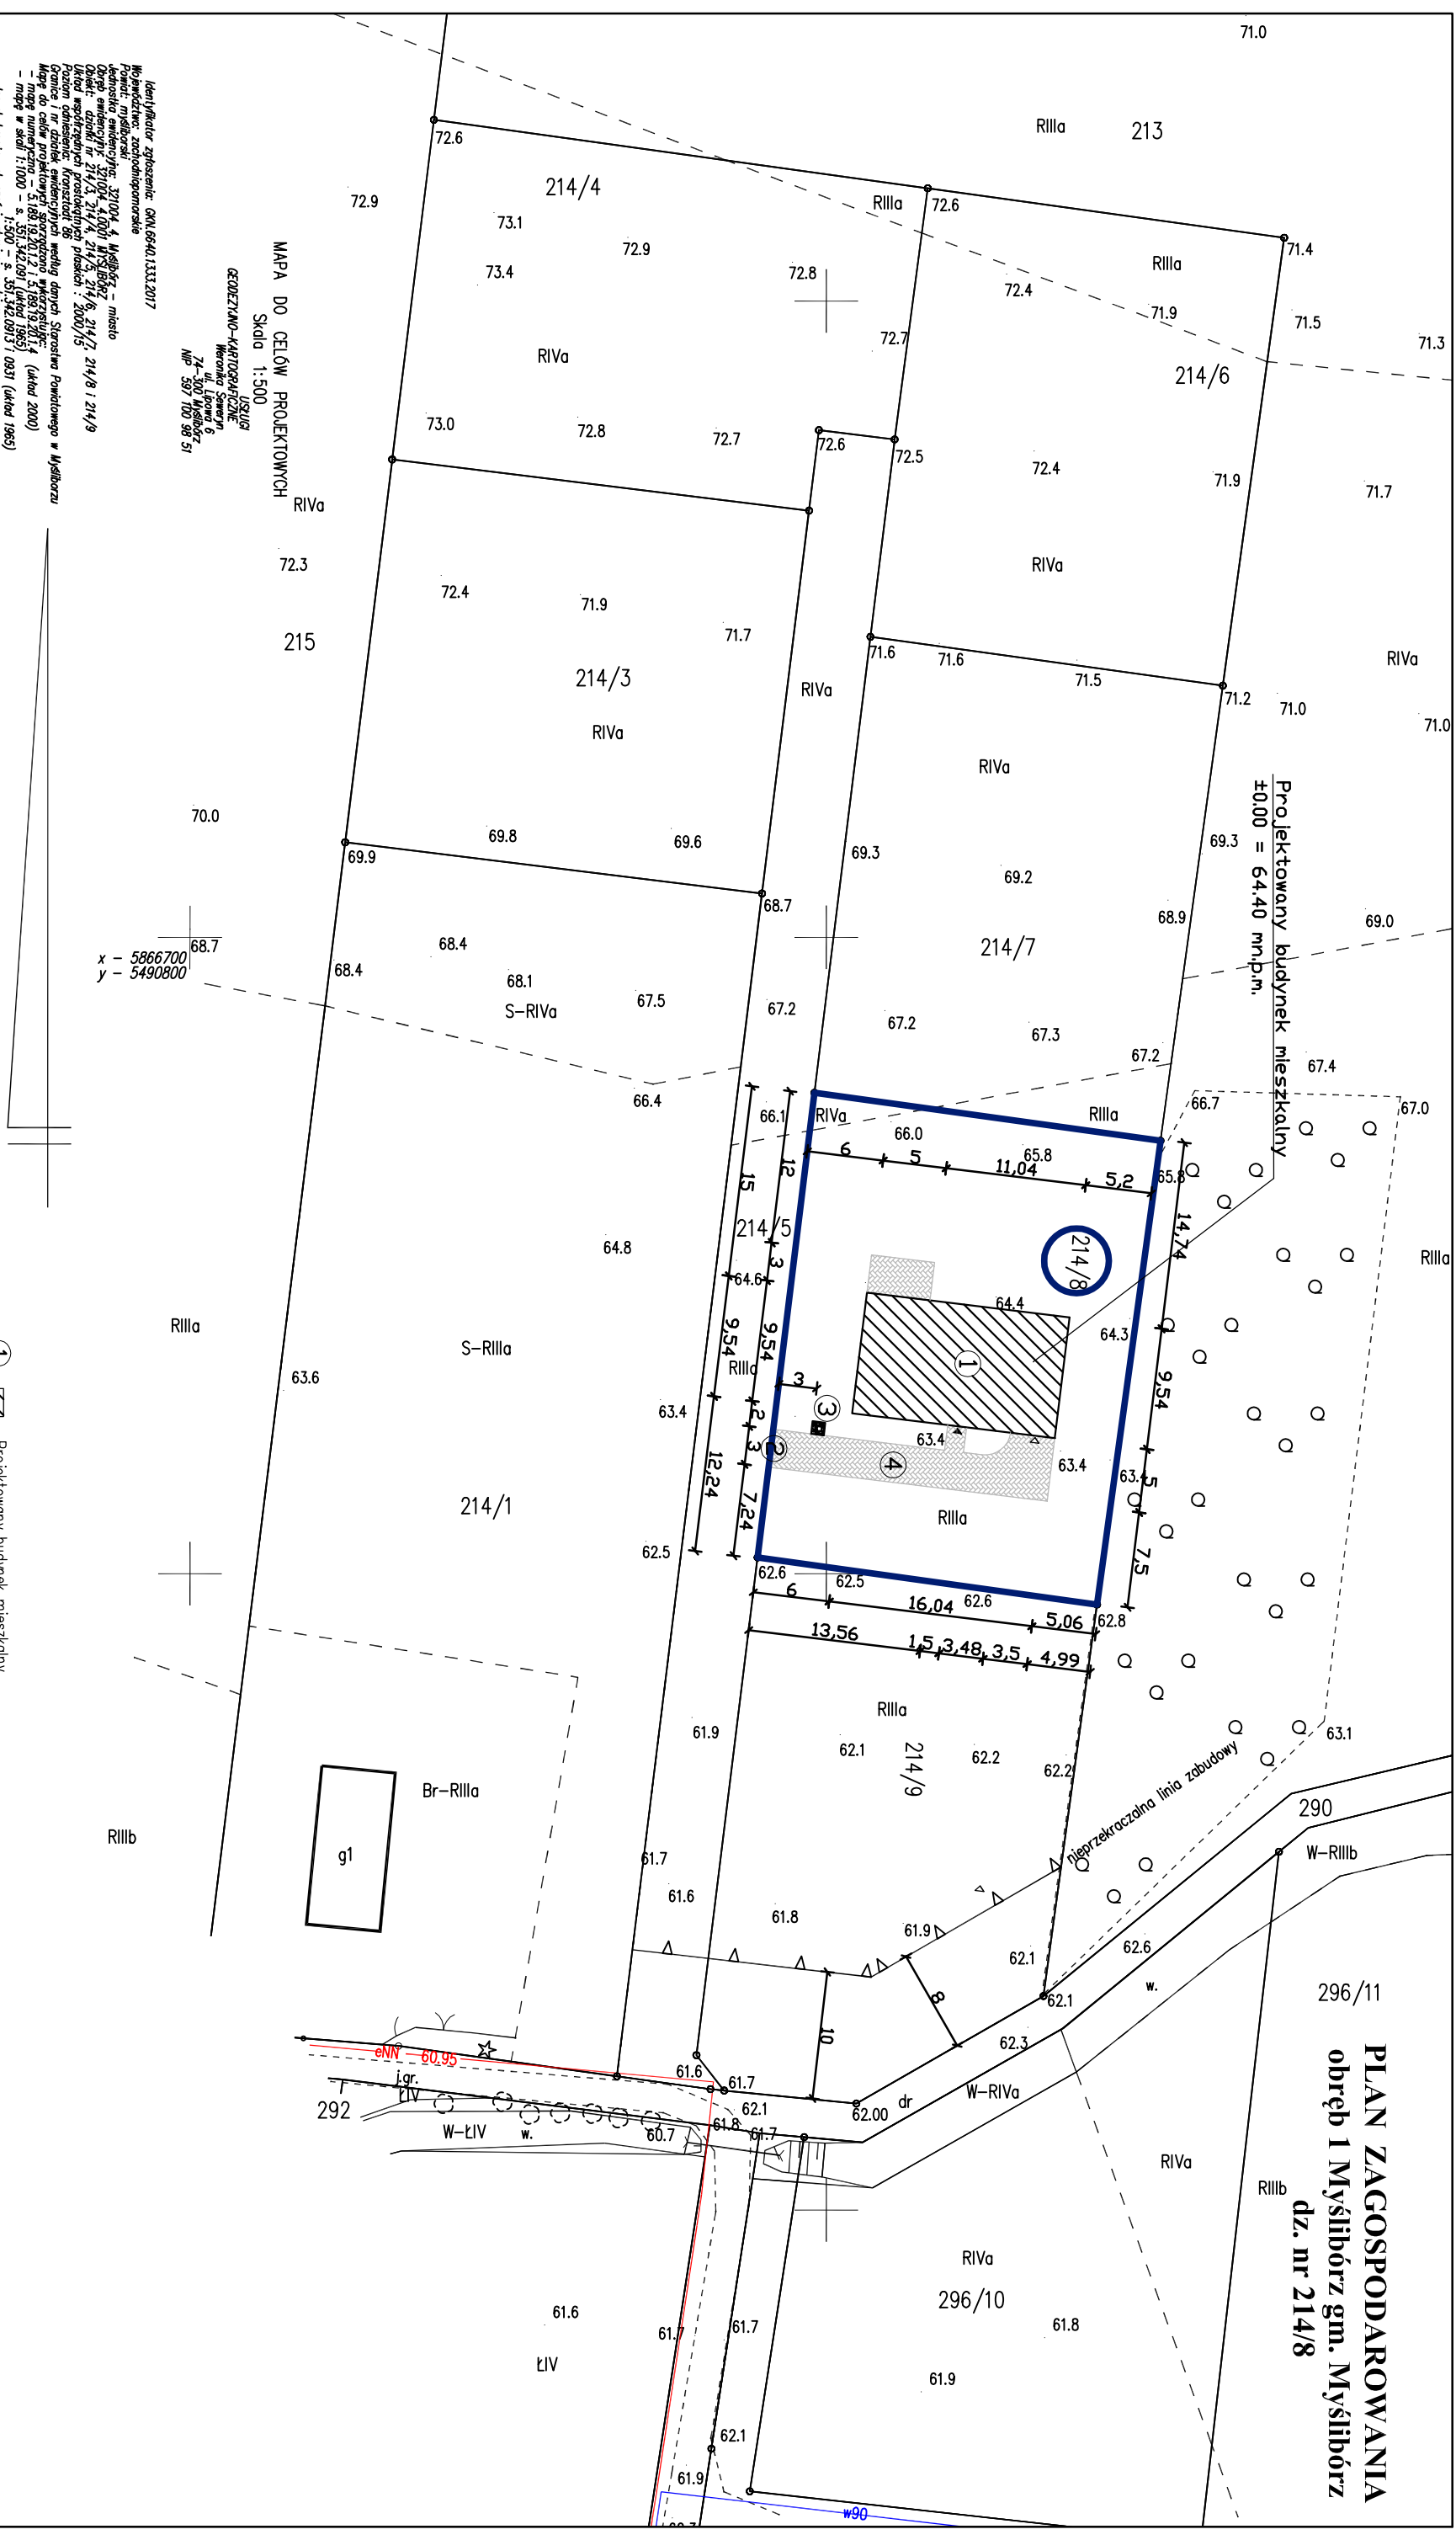

Identyfikator zgłoszenia: GM.6840.1333.2017

MAPA DO CELÓW PROJEKTYWNYCH
 Skala 1:500
 USŁUGI
 GEODEZYJNO-KARTOGRAFICZNE
 Meronika Siewin
 ul. Wolności 6
 74-100 Myślibórz
 NIP: 597 100 98 51

W zakresie opracowania znajdują się punkty osnowy geodezyjnej nr 10890 podległej ochronie na podstawie art. 5, art. 48 ust. 1 pkt 3 ustawy Prawo geodezyjne i kartograficzne. Informacje dodatkowe:
 1. Nie wyłącza się istniejącego w terenie również użycia o którym brak było informacji.
 2. Nie dotyczy par. 79 ust. 5 rozporządzenia MSWiA z dnia 9.11.2011 r. (Dz.U. 263, poz. 21572).
 3. Nie dotyczy par. 6 ust. 1 pkt 1, 2 i 3 rozporządzenia MDRP z dnia 21.02.1985 r. (Dz.U. 1985, 26, 133).
 4. Rodzica znaku zgodna z rozporządzeniem MADC z 2.11.2015 r.
 5. Mapa może służyć do celów projektowych w zakresie: - celów mapy
 6. Wykresy i rysunki budowlane mogą być wykorzystywane przez jednostki wykonawstwa geodezyjnego
 8. W zakresie opracowania brak punktów odciążających służących gwarantowaniu
 9. Kontur użytku gruntowego, który nie jest ujemny w bazie danych ewidencyjnych gmin i powiatów
 10. Brak miejscowego planu zagospodarowania przestrzennego - decyzja o warunkach zabudowy
 Opracowanie: Meronika Siewin
 Działanie nr 14189 zakres 1 i 2
 Rejestracja

x - 5866700
 y - 5490800

- ① Projektowany budynek mieszkalny
- ② Wjazd na działkę
- ③ Granica działki
- ④ Utwardzenia
- Brama garażowa
- Węście do budynku
- Węście do działki
- Miejsce składowania odpadów

Nazwa inwestycji		Budowa budynku mieszkalnego jednorodzinnego z garażem wraz z infrastrukturą techniczną i zagospodarowaniem terenu	
Adres: Działka nr ewid. 214/8 obręb I Myślibórz, gmina Myślibórz		Archiwizacja	
Branża:		Architektura	
Inwestor: Dag Polska Sp. z o.o. ul. J. Sturhoffa 38 72-010 Polkowice		Zagospodarowanie terenu	
Projektant:		Działanie	
Zbigniew Cwik 79/Sz/76		mgr inż. Michał Anzyl	
Data:		listopad 2017r.	
Nr rys.		1	
Skala:		1:500	